




(A) klimachthoek



(B) boomstam + (C) boomschijven

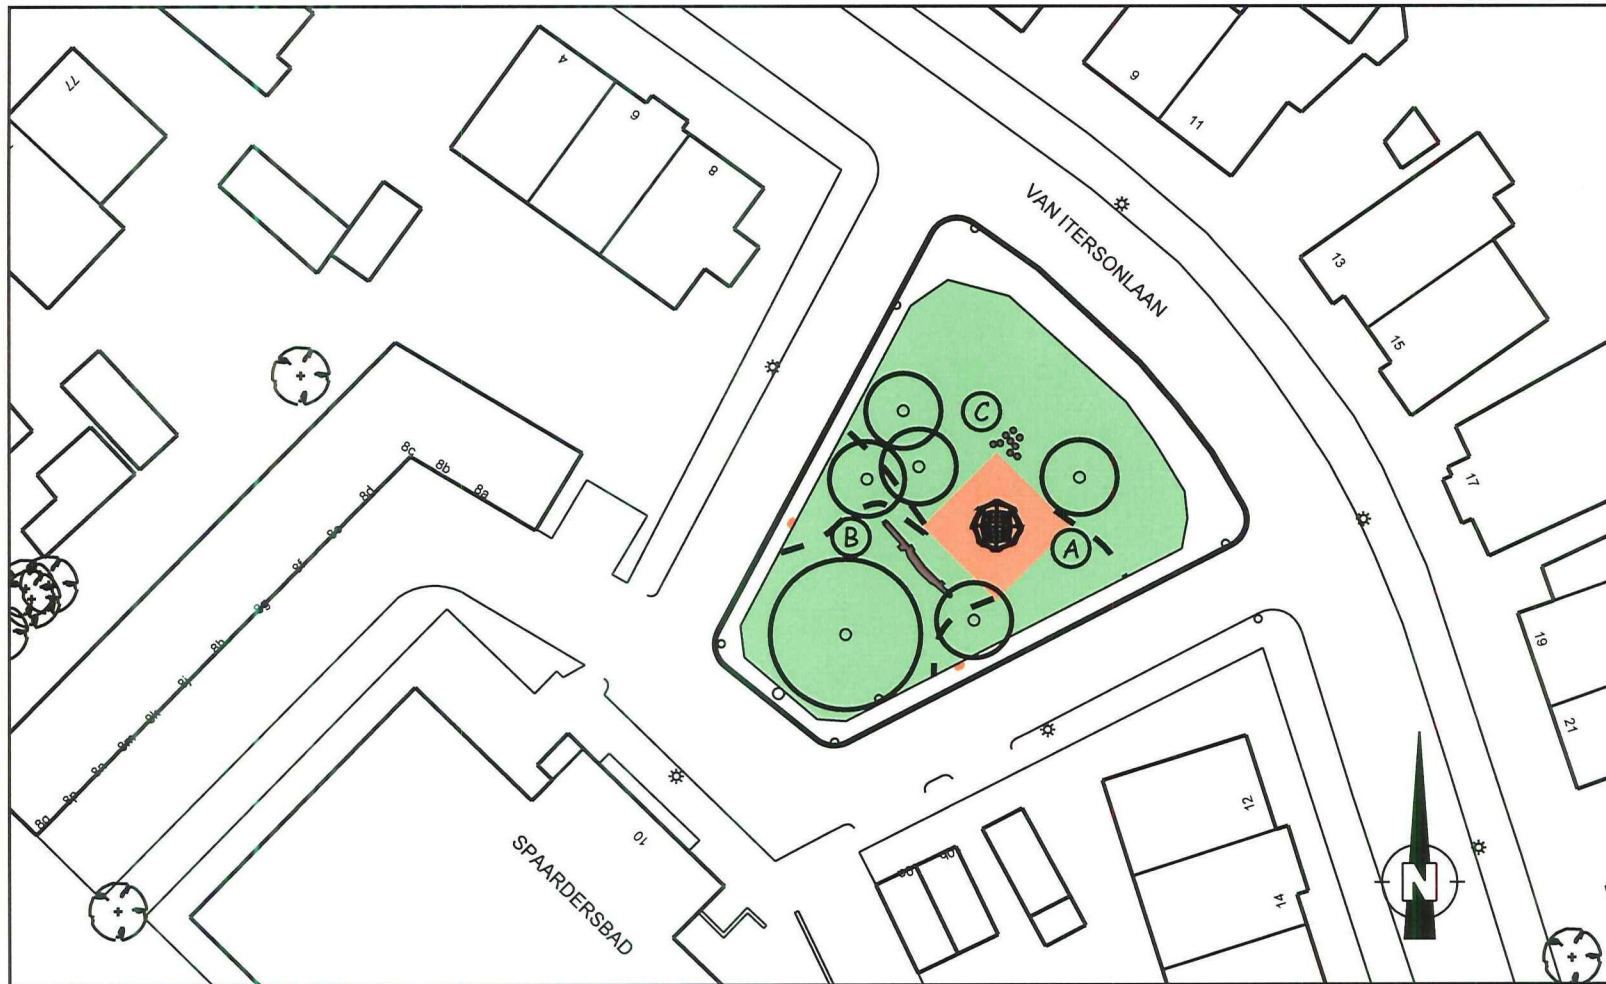

LEGENDA

- betontegels grijs bestaand
- houtsnippers nieuw
- heesters bestaand
- houtsnipperpad in overleg met de bewoners aanbrengen
- (A) klimachthoek
- (B) boomstam in overleg met de bewoners aanbrengen
- (C) boomschijven in overleg met de bewoners aanbrengen
- boom bestaand handhaven
- afvalbak bestaand
- * lichtmast bestaand
- paal bestaand
- vlaggenmast bestaand

Van Itersonlaan
definitief ontwerp
schaal 1:500
25-05-2010